

ДИЗАЙН-ПРОЕКТ КВАРТИРЫ

город Екатеринбург, улица Новаторов, 8В, квартира № __



Заказчик:

Дизайнер:

Екатеринбург 2018 год



Чертил		Двухкомнатная квартира по адресу: г. Екатеринбург, ул. Новаторов, 8В	
Проверил			
ООО «СК АЛЬФА»		Прихожая	ЛИСТ 1
			ЛИСТОВ 19



Чертил		Двухкомнатная квартира по адресу: г. Екатеринбург, ул. Новаторов, 8В	
Проверил		ООО «СК АЛЬФА»	
		Коридор	ЛИСТ 2
			ЛИСТОВ 19



Чертил		Двухкомнатная квартира по адресу: г. Екатеринбург, ул. Новаторов, 8В		
Проверил				
ООО «СК АЛЬФА»		Кухня	ЛИСТ 3	ЛИСТОВ 19



Чертил		Двухкомнатная квартира по адресу: г. Екатеринбург, ул. Новаторов, 8В	
Проверил		ООО «СК АЛЬФА»	
		Кухня	ЛИСТ 4
			ЛИСТОВ 19



Чертил		Двухкомнатная квартира по адресу: г. Екатеринбург, ул. Новаторов, 8В		
Проверил		Зал	ЛИСТ	ЛИСТОВ
ООО «СК АЛЬФА»			5	19



Чертил		Двухкомнатная квартира по адресу: г. Екатеринбург, ул. Новаторов, 8В		
Проверил				
ООО «СК АЛЬФА»		Зал	ЛИСТ 6	ЛИСТОВ 19



Чертил		Двухкомнатная квартира по адресу: г. Екатеринбург, ул. Новаторов, 8В			
Проверил		ООО «СК АЛЬФА»	Спальня	ЛИСТ	
					7
					ЛИСТОВ
					19



Чертил

Проверил

ООО «СК АЛЬФА»

Двухкомнатная квартира по
адресу: г. Екатеринбург,
ул. Новаторов, 8В

Спальня

ЛИСТ
8

ЛИСТОВ
19



Чертил

Проверил

ООО «СК АЛЬФА»

Двухкомнатная квартира по
адресу: г. Екатеринбург,
ул. Новаторов, 8В

Спальня

ЛИСТ
9

ЛИСТОВ
19




Чертил		Двухкомнатная квартира по адресу: г. Екатеринбург, ул. Новаторов, 8В		
Проверил				
ООО «СК АЛЬФА»		Туалет	ЛИСТ 10	ЛИСТОВ 19






Чертил		Двухкомнатная квартира по адресу: г. Екатеринбург, ул. Новаторов, 8В		
Проверил				
ООО «СК АЛЬФА»		Ванная	ЛИСТ 11	ЛИСТОВ 19

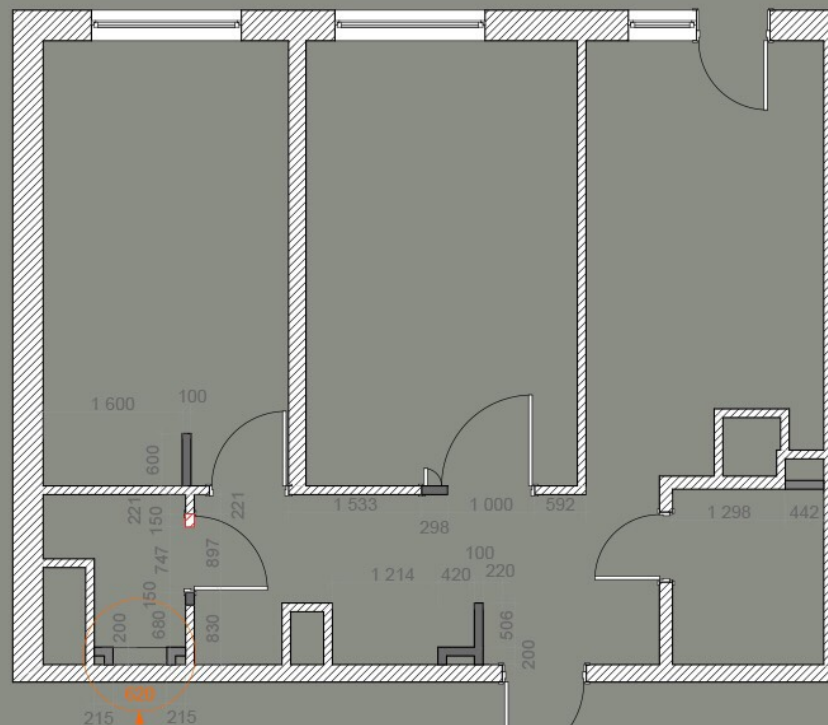План возведения и демонтажа перегородок
М1:50




нужно выставить с учетом того, чтобы в итоге
вышло ровно 4 плитки без подрезки (см.
раскладку плитки в санузле)

-  - существующие стены и перегородки
-  - возводимые стены из гипсокартона по металлокаркасу
-  - демontiруемые стены

Чертил		Двухкомнатная квартира по адресу: г. Екатеринбург, ул. Новаторов, 8В	
Проверил		План перегородок	
ООО «СК АЛЬФА»		ЛИСТ 13	ЛИСТОВ 19

План полов с указанием типов покрытий
М1:50

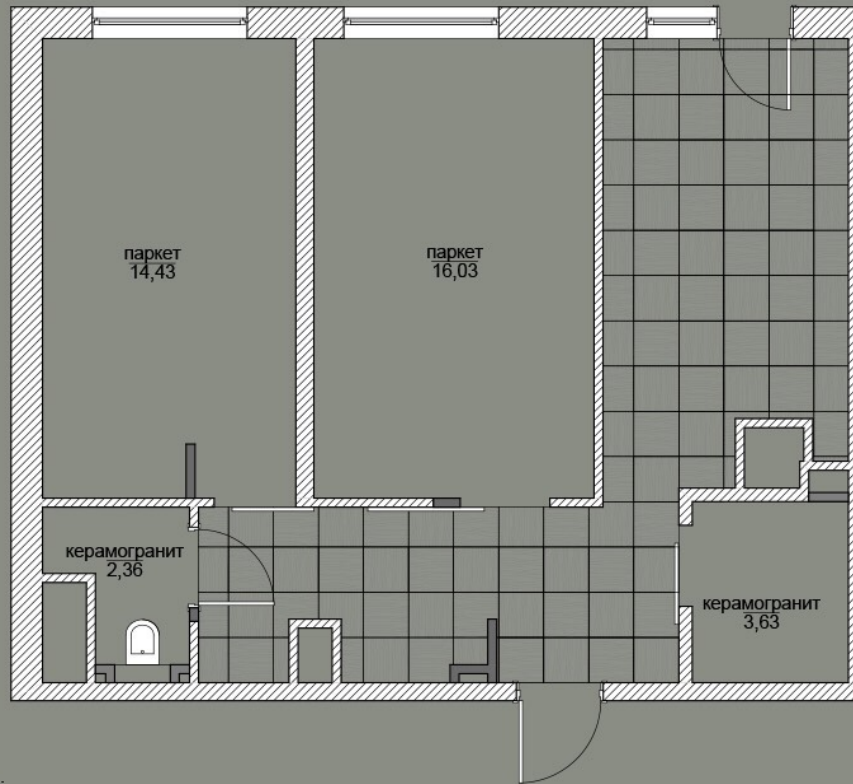

Примечание:

1. Уровень пола во всех помещениях должен быть одинаковым, без порогов
2. Стыковка различных напольных материалов должна быть через пробку.
3. Линия стыков напольных покрытий должна проходить под дверным полотном.

Kerama Marazzi
 Керамогранит SG450500N | Якаранда беж 50.2*50.2см
 - 100 шт. + 5 на запас = 105 шт.

Чертил

Проверил

ООО «СК АЛЬФА»

Двухкомнатная квартира по
адресу: г. Екатеринбург,
ул. Новаторов, 8В

План полов

ЛИСТ
14


ЛИСТОВ
19

План привязки светильников
М1:50



Чертил		Двухкомнатная квартира по адресу: г. Екатеринбург, ул. Новаторов, 8В	
Проверил		Освещение	
ООО «СК АЛЬФА»		ЛИСТ	ЛИСТОВ
		15	19

План расстановки розеток
М1:50

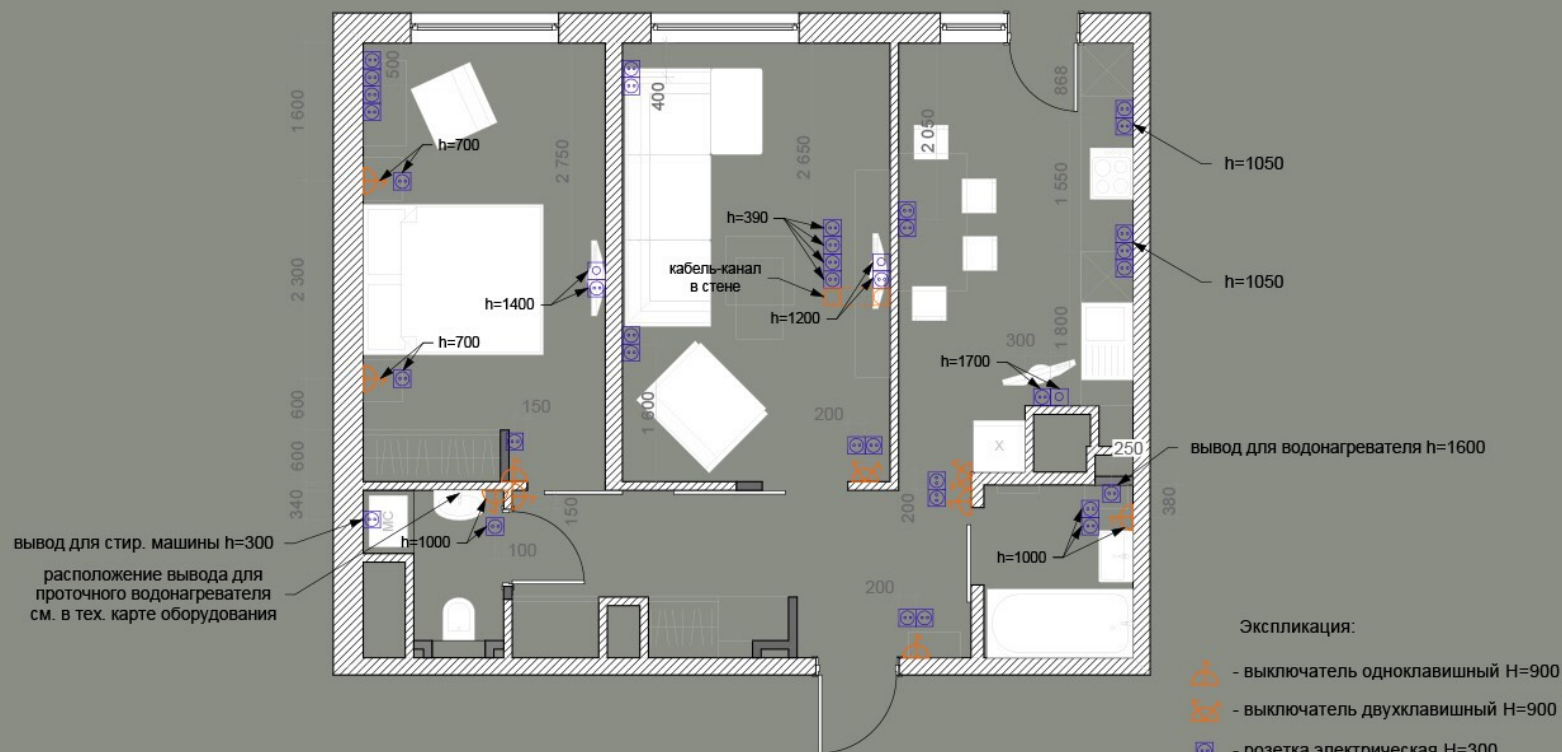


Примечания:

1. Электрические розетки и выводы без отметок высоты установить на высоте h=300 мм от уровня "чистого" пола. Привязка по высоте дана по центру розетки.
2. Монтаж аудио- и видео-проводки под домашний кинотеатр осуществлять после консультации с фирмой-поставщиком. Привязку выводов решить в рабочем порядке.
3. Розетки располагать горизонтально в блоке.
4. В санузлах использовать брызгозащищенные розетки.
5. Монтаж проводки под кухонный гарнитур осуществлять после консультации с фирмой-производителем. Привязку выводов и розеток смотреть на чертеже фирмы-производителя.


Чертил		Двухкомнатная квартира по адресу: г. Екатеринбург, ул. Новаторов, 8В	
Проверил		Розетки	
ООО «СК АЛЬФА»		ЛИСТ	ЛИСТОВ
		16	19

Раскладка плитки в санузле М 1:40

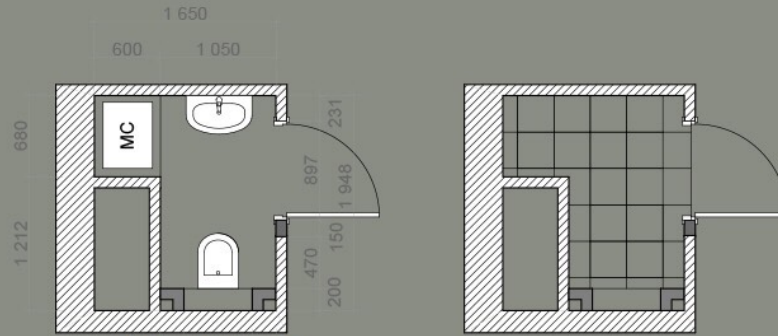


215 620 215
1050

нужно выставить с учетом того, чтобы в нишу вошло ровно 4 плитки без подрезки (см. раскладку плитки в санузле)

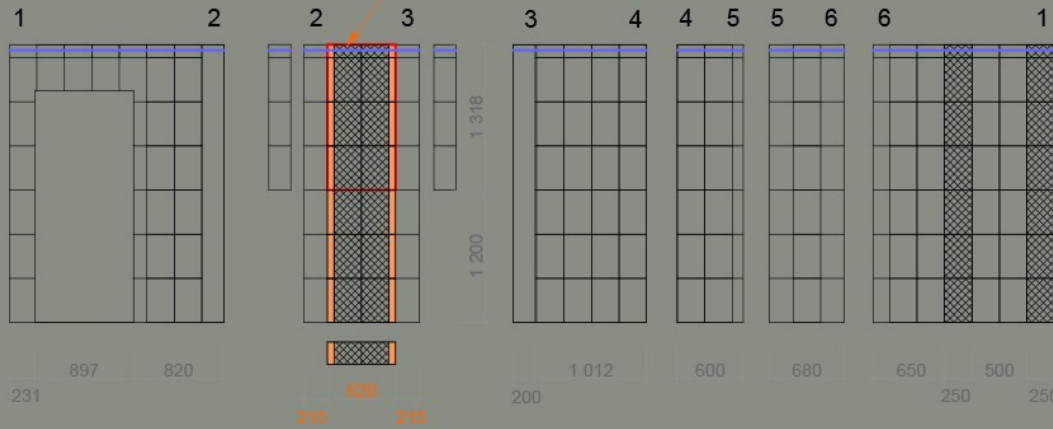

- Р 2007-8 Карниз с гладким профилем
Ширина по потолку: 51 мм
Высота по стене: 51 мм

- 330
330
Kerama Marazzi
Напольная плитка CM90 | Travertino-CL-S 33*33см
- 25 шт. + 2 на запас = 27 шт.
- 250
400
Kerama Marazzi
Настенная плитка 6175 | Лион светлый 25*40см
- 142 шт. + 6 на запас = 148 шт.
- 250
400
Kerama Marazzi
Керамический декор AR21\6175 | Декор Лион 25*40см
- 27 шт. + 1 на запас = 28 шт.
- 400
60
Kerama Marazzi
Керамический декор AR30\6175 | Бордюр Лион 6*40см
- 14 шт. + 1 на запас = 15 шт.

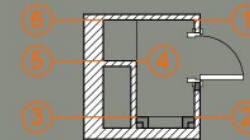


Примечание:

1. Линия стыковки напольной плитки в санузле и напольной плитки в прихожей должна проходить под дверным полотном

Чертил		Двухкомнатная квартира по адресу: г. Екатеринбург, ул. Новаторов, 8В	
Проверил		Плитка с/у	ЛИСТ
			17
ООО «СК АЛЬФА»			ЛИСТОВ
			19

План расстановки мебели
М1:50

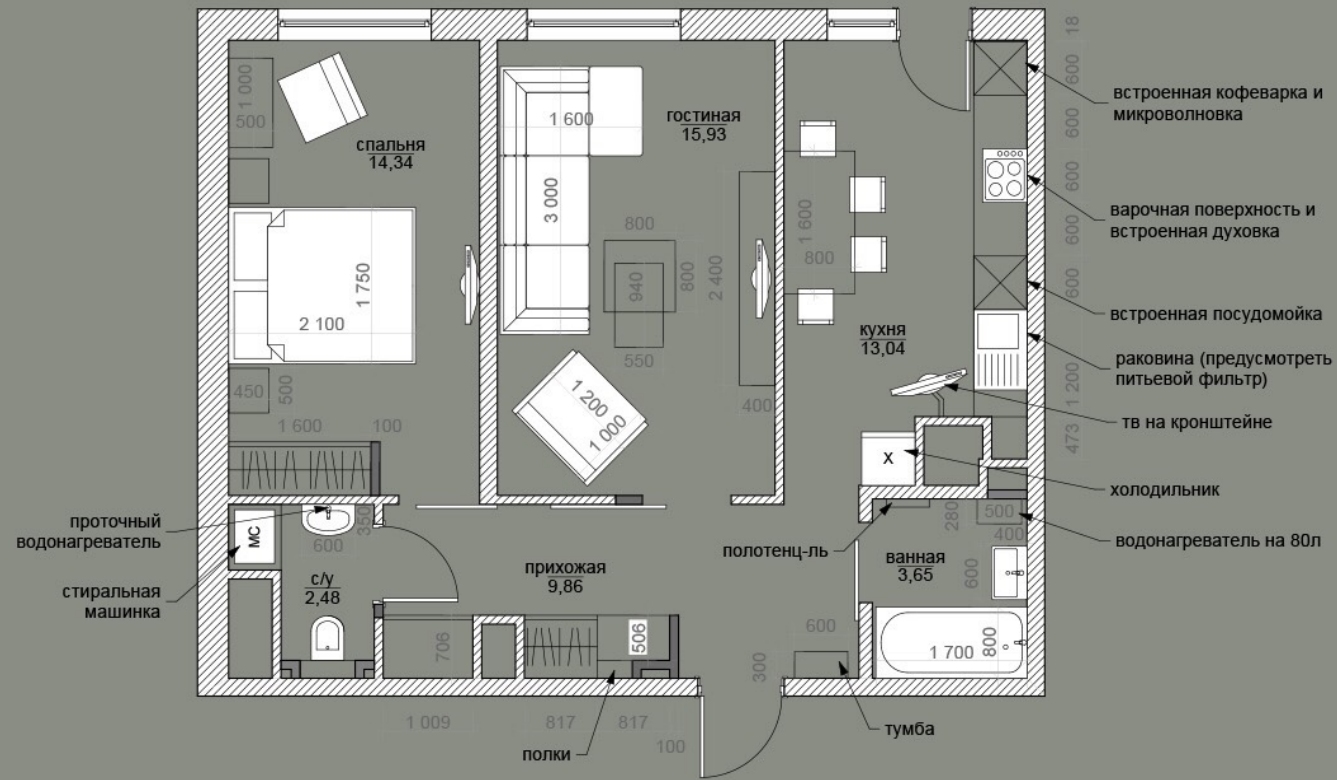

Чертил		Двухкомнатная квартира по адресу: г. Екатеринбург, ул. Новаторов, 8В	
Проверил		Мебель	
ООО «СК АЛЬФА»		ЛИСТ	ЛИСТОВ
		19	19